



PLANO DISTRIBUCIÓN ESPACIOS EXTERIORES - EXPOCOLUN 2025




← Camino a La Unión

Camino a Puerto Nuevo →

Portal de Entrada

ENTRADA

SALIDA

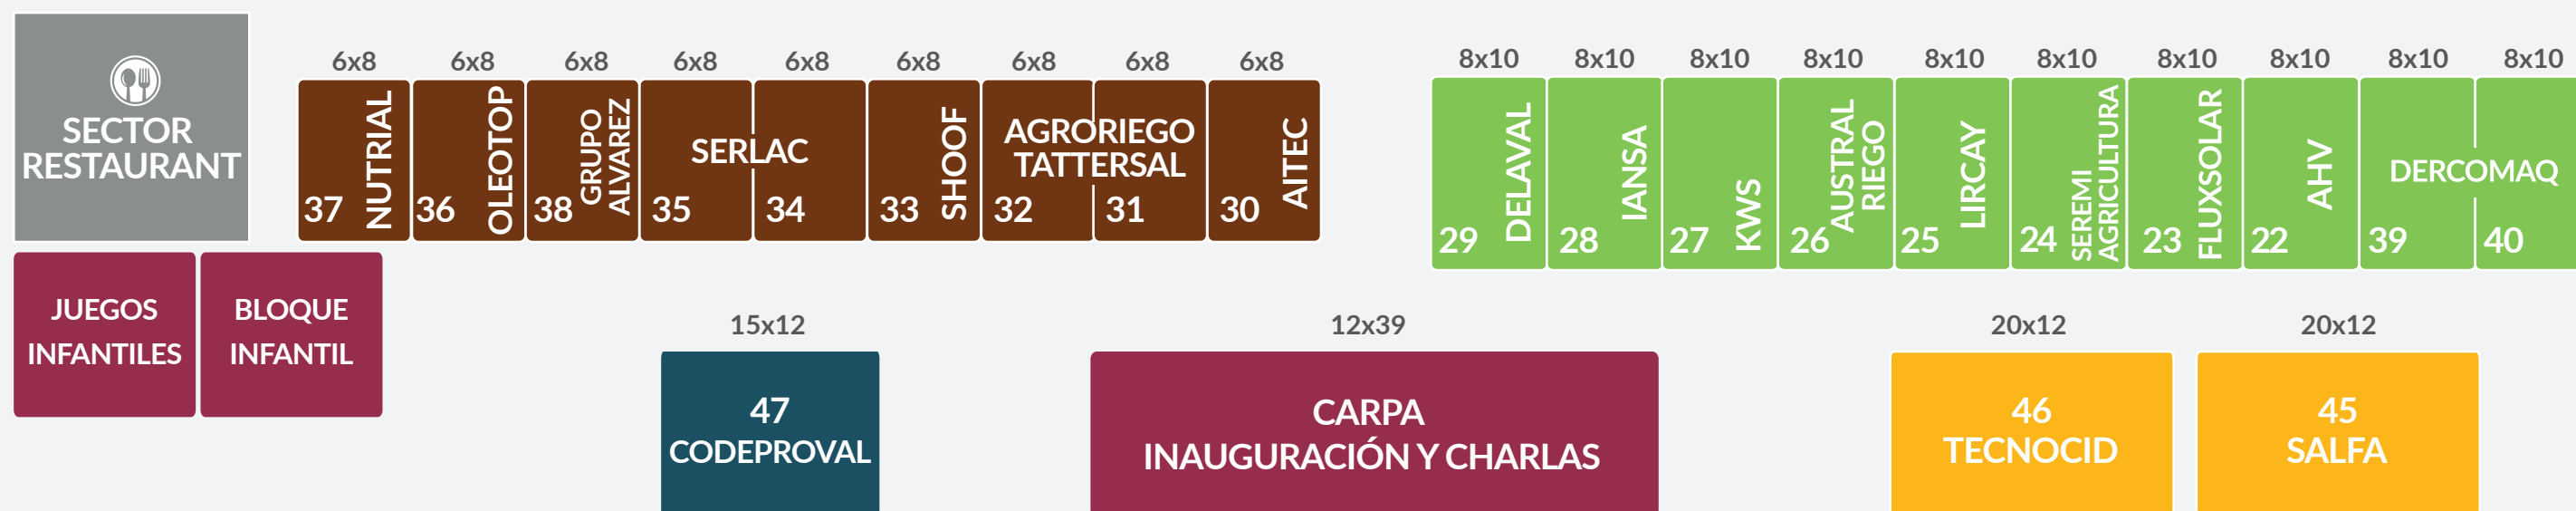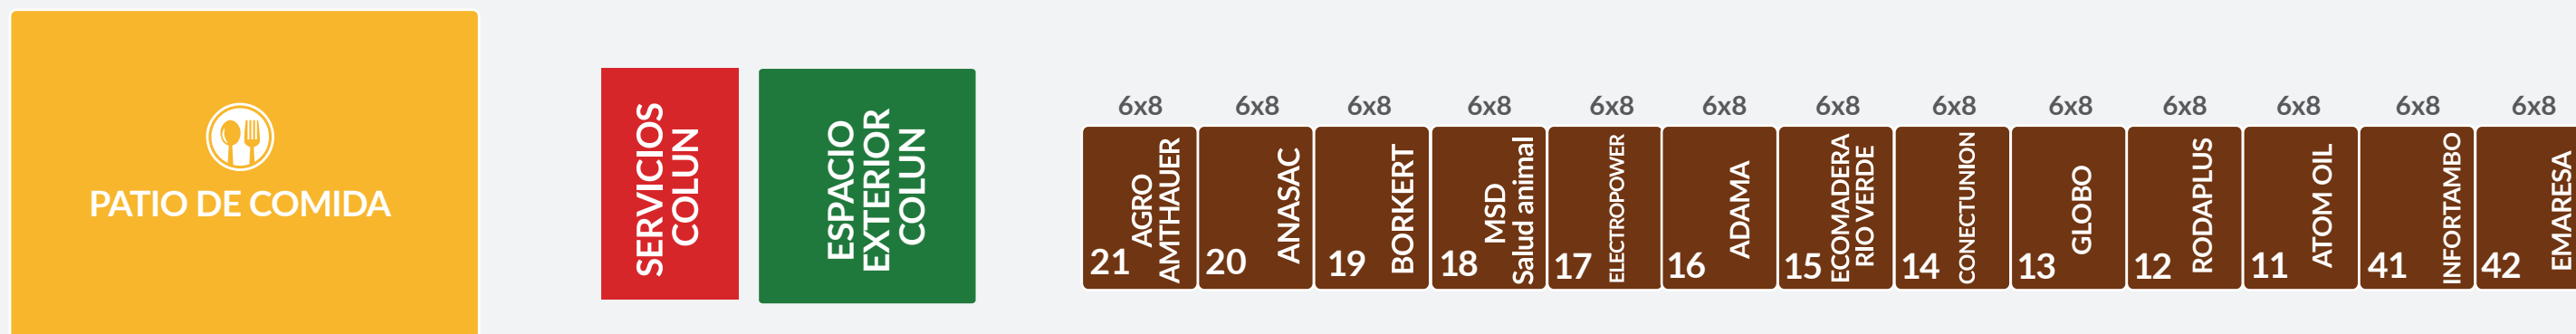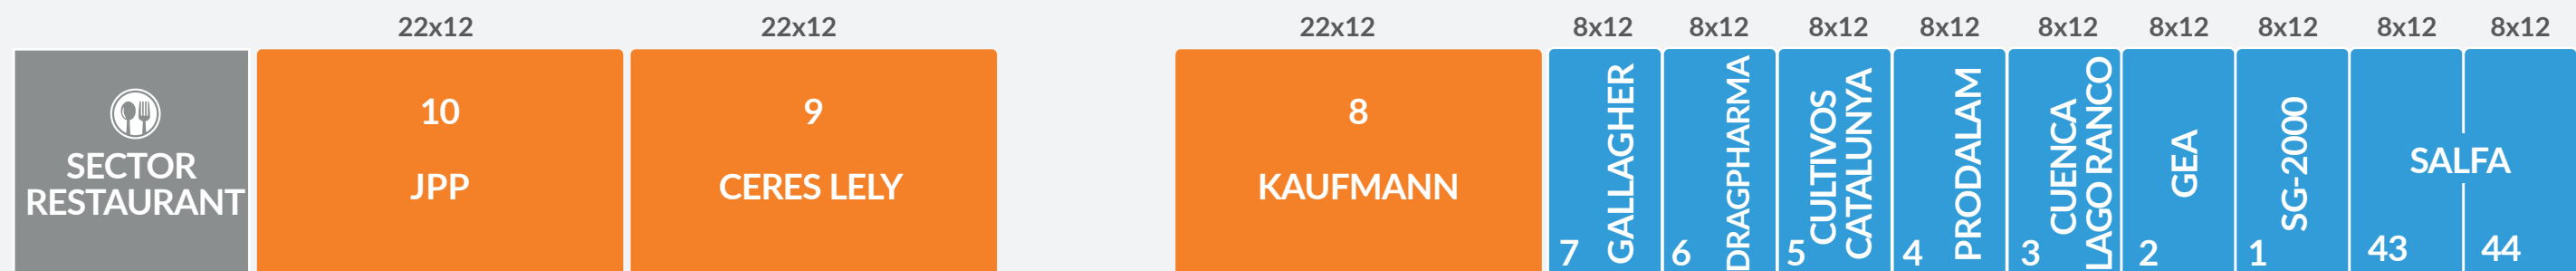

6 x 8 metros

8 x 10 metros

8 x 12 metros

22 x 12 metros

15 x 12 metros

20 x 12 metros

Estacionamientos
Empresas Expositoras

Estacionamientos
Público General